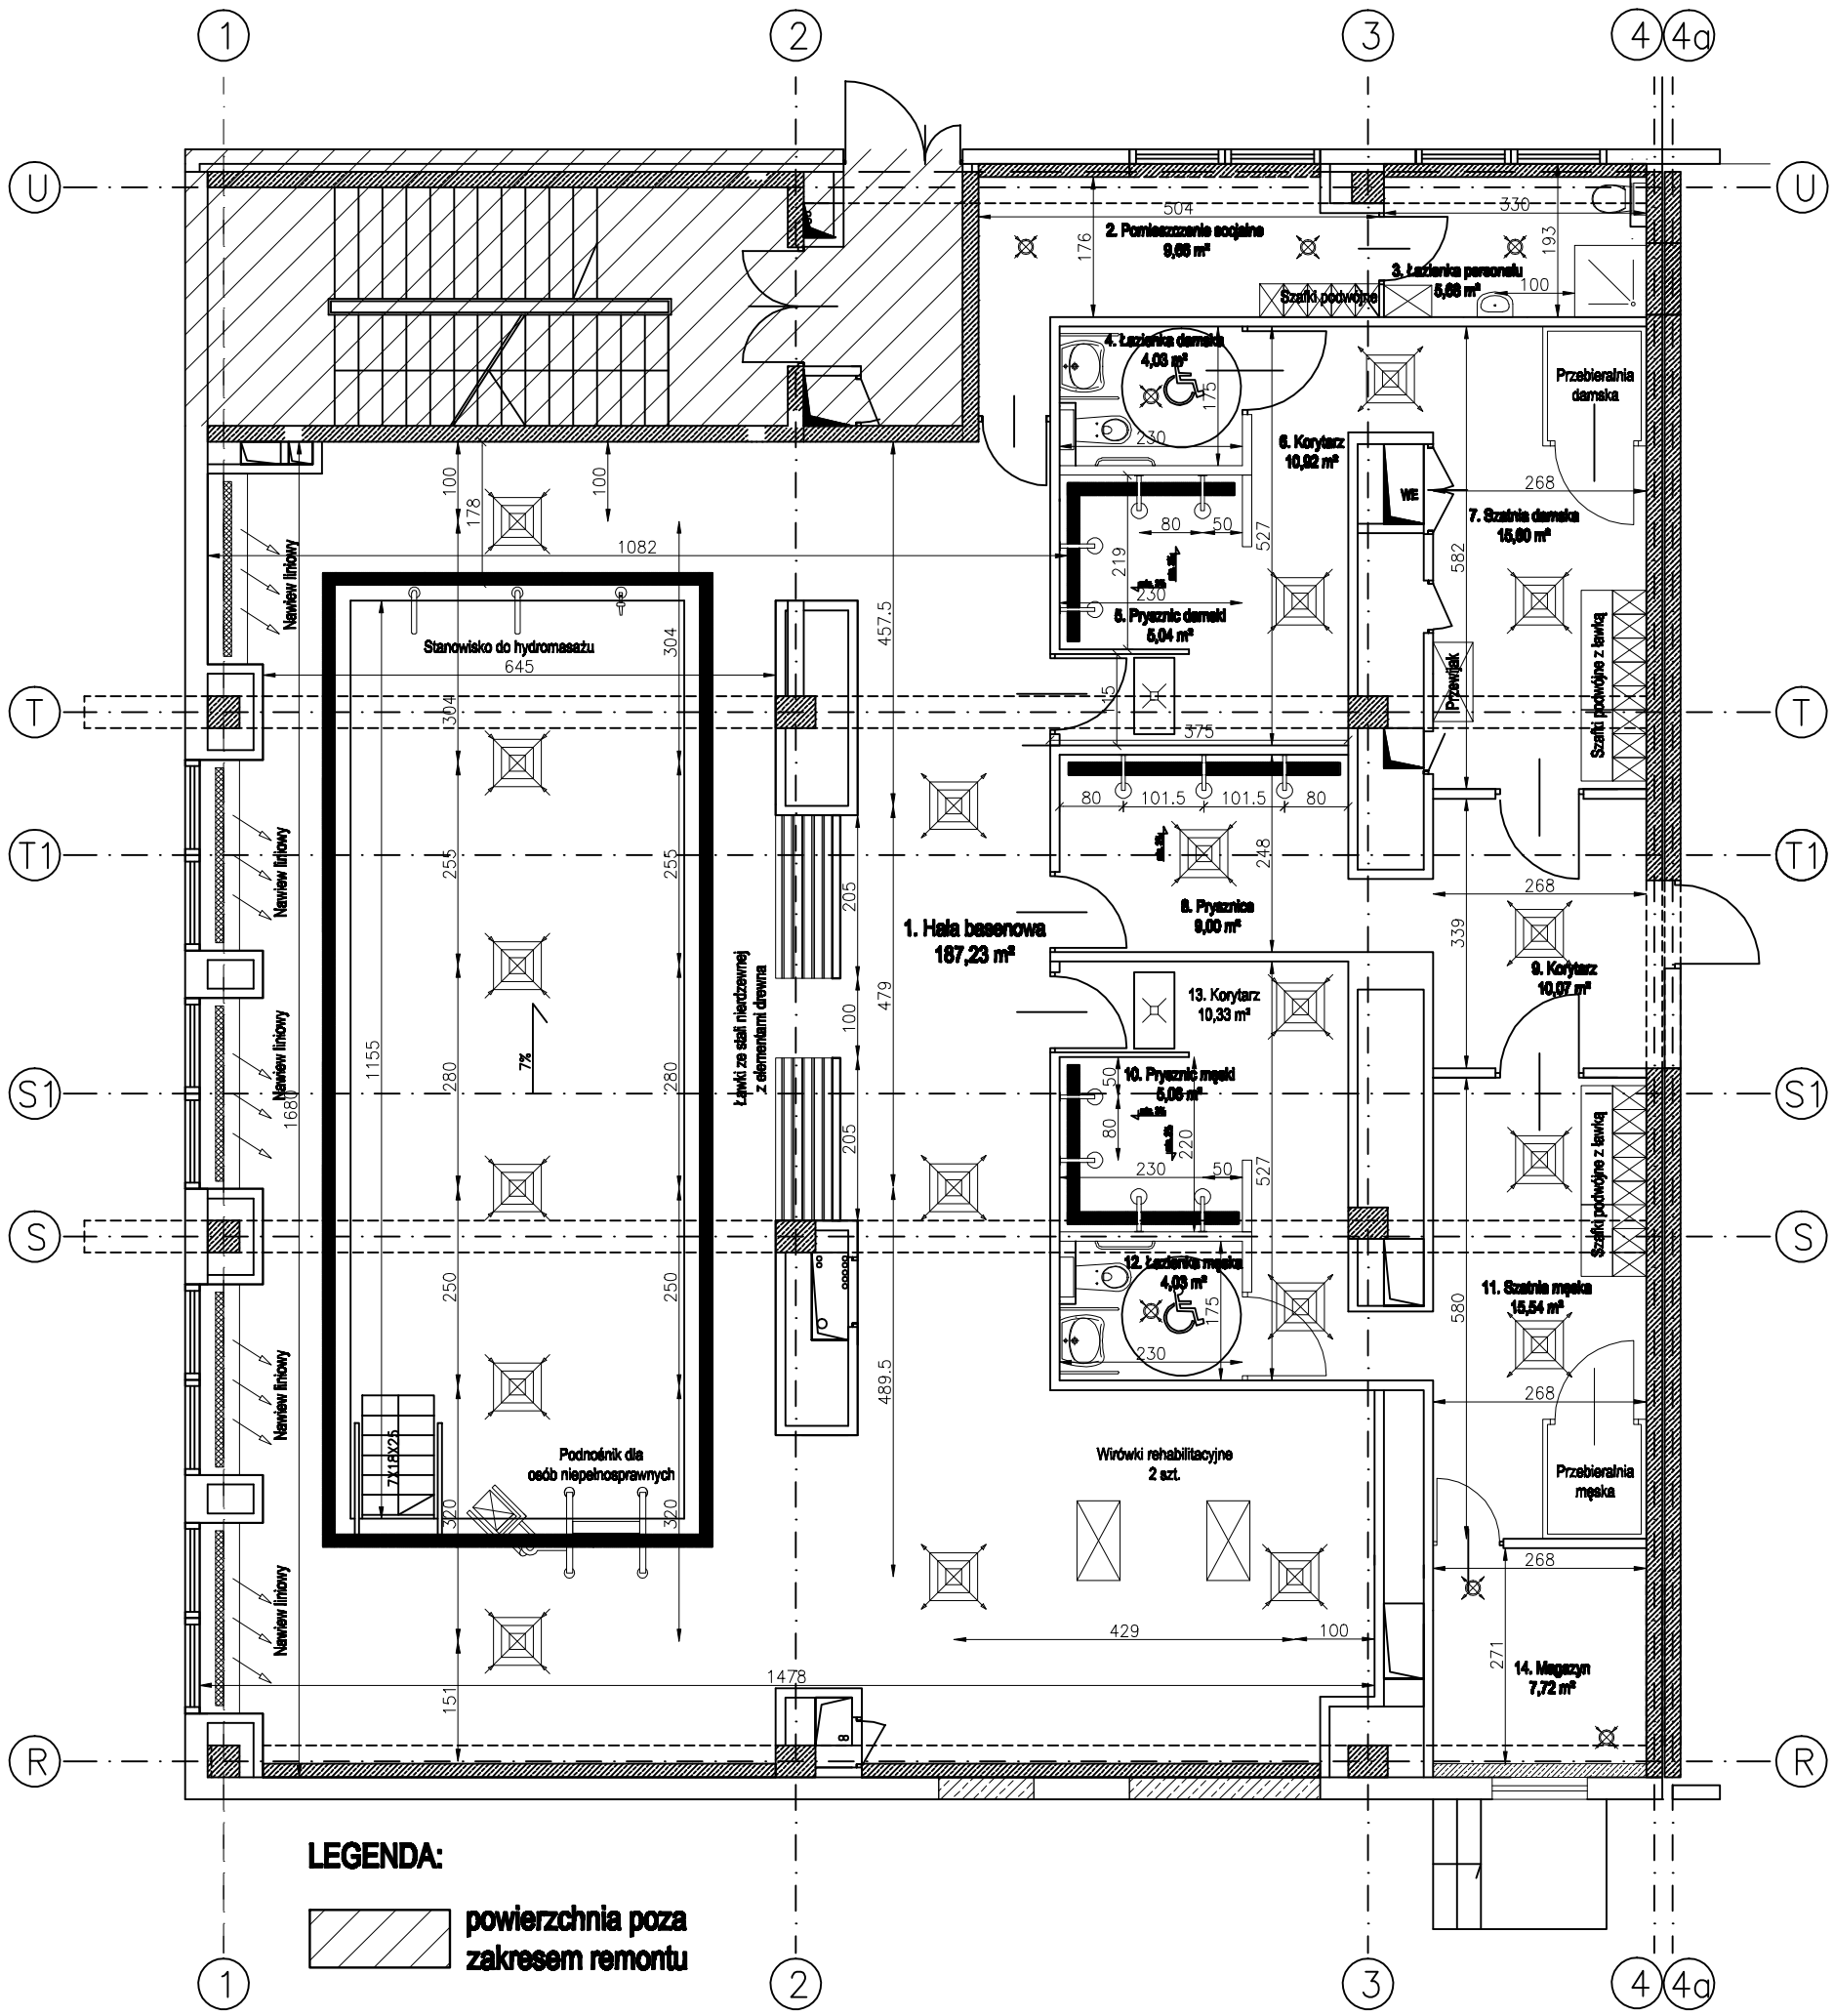Basen rehabilitacyjny segment C-3 piętro -1